






voorgevel

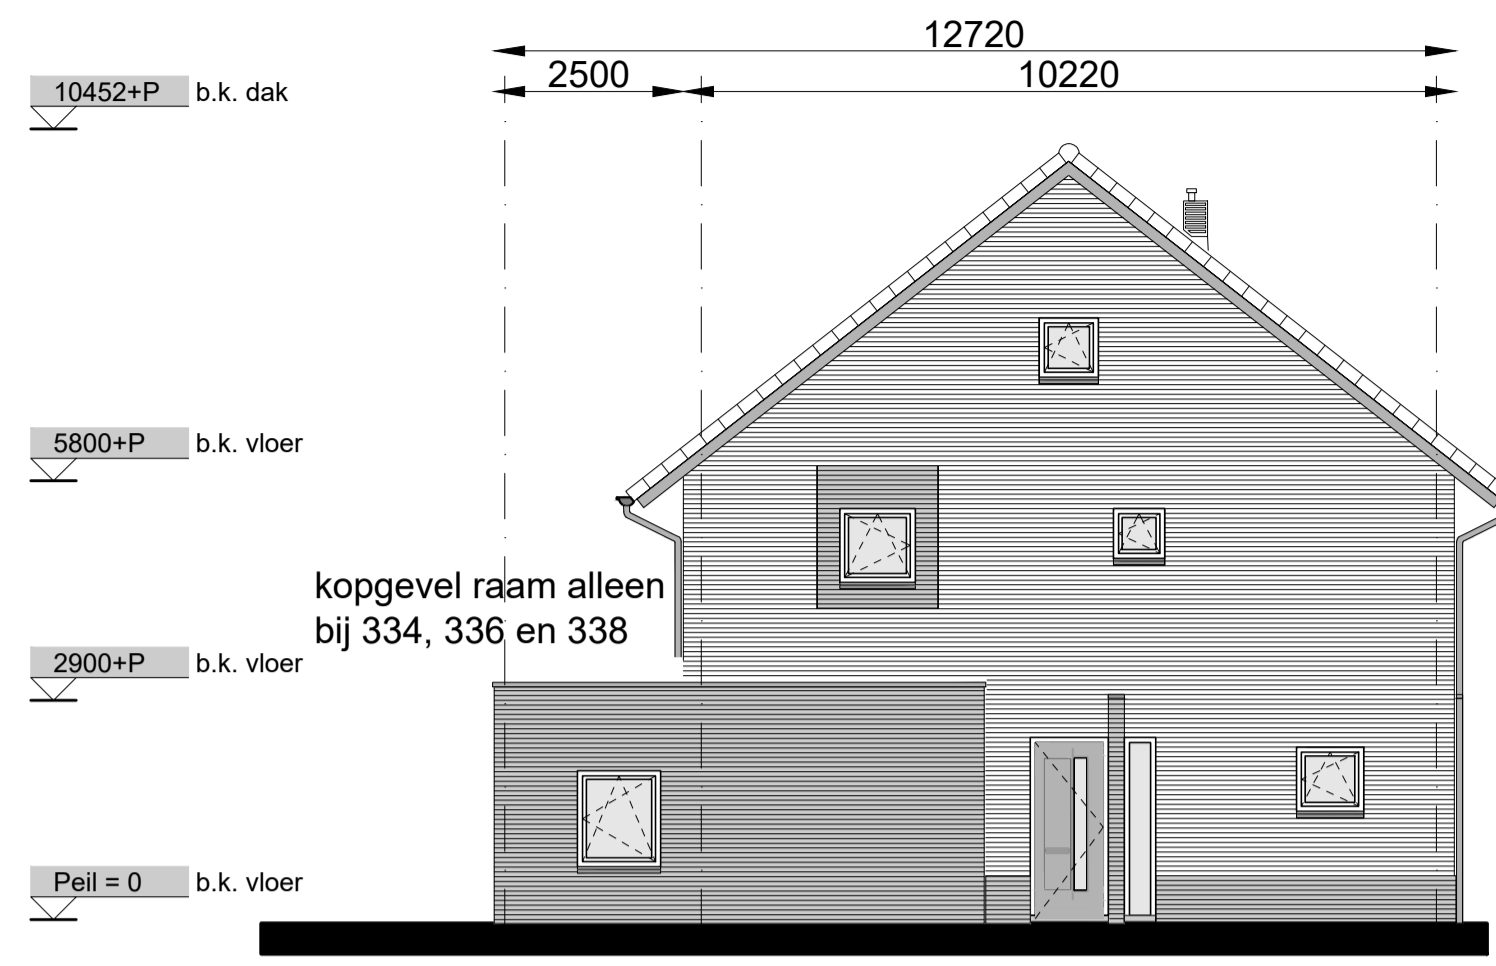

linker kopgevel

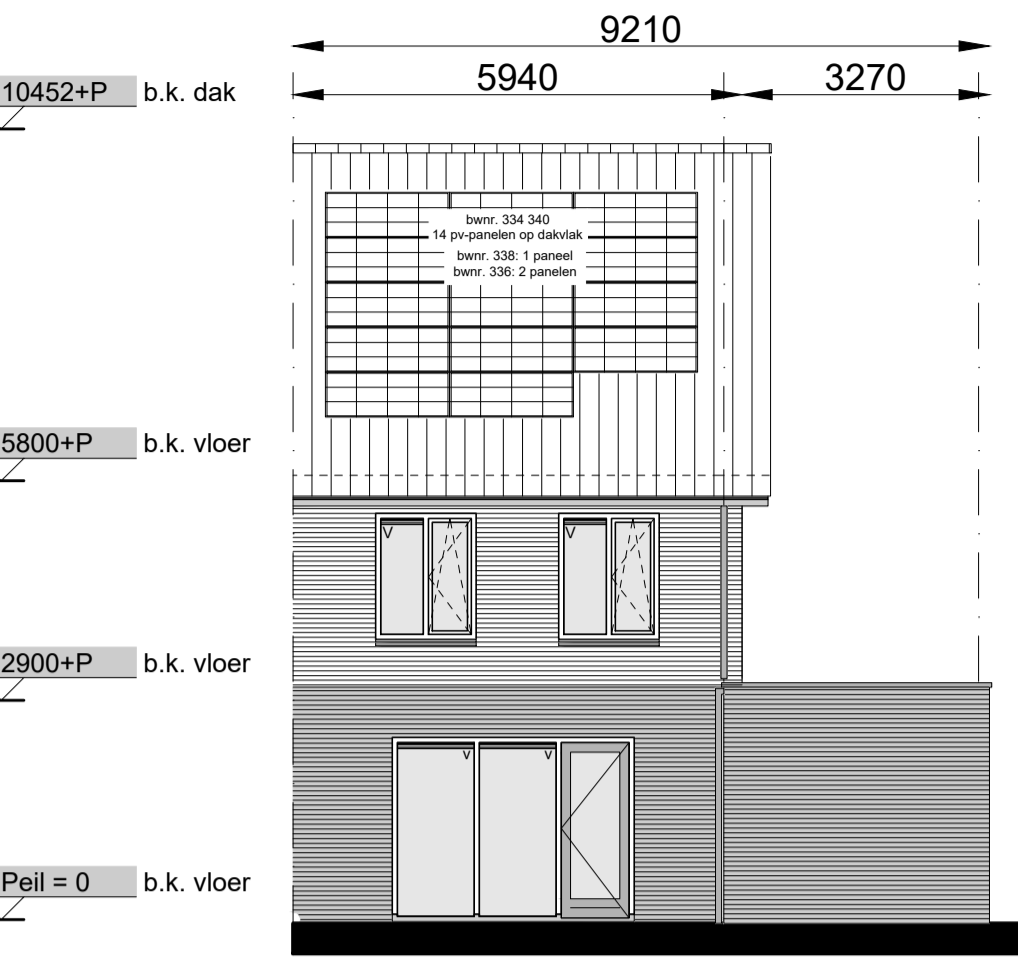


achtergevel

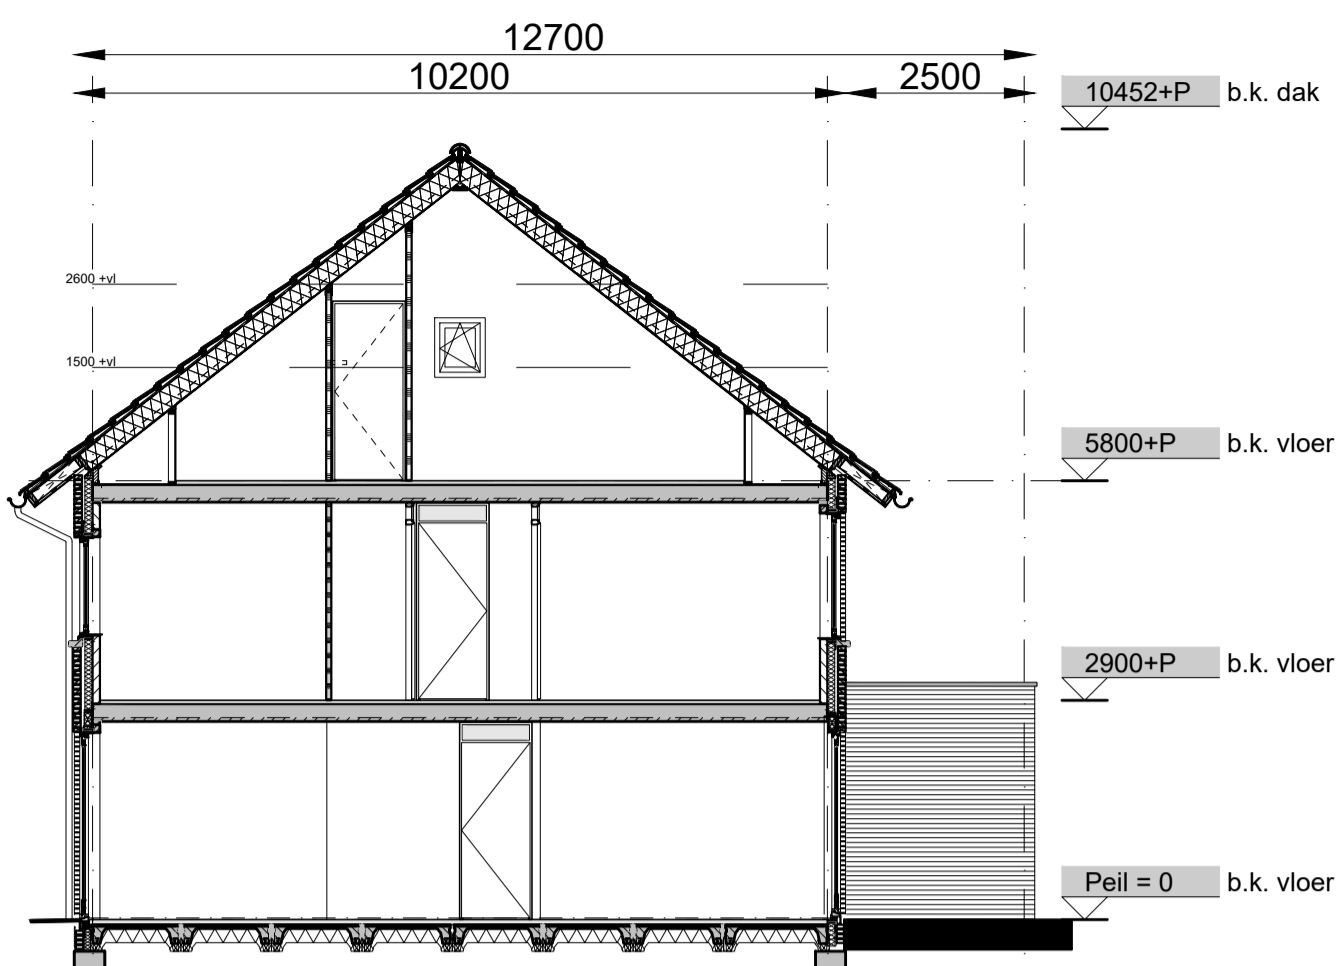


doorsnede A-A

**Renvooi**


	gevelmetselwerk		radiator
	kaalkandsteen		ventilatie rooster
	betonnen stabiliteitswand		wastafel
	scheidingswand standaard		fontein
	scheidingswand zwaar		wandcloset + inbouwreservoir
	isolatie		douchehoek
	isolatie met gevelbetimmering		douchekop
	kruipruimte		boiler

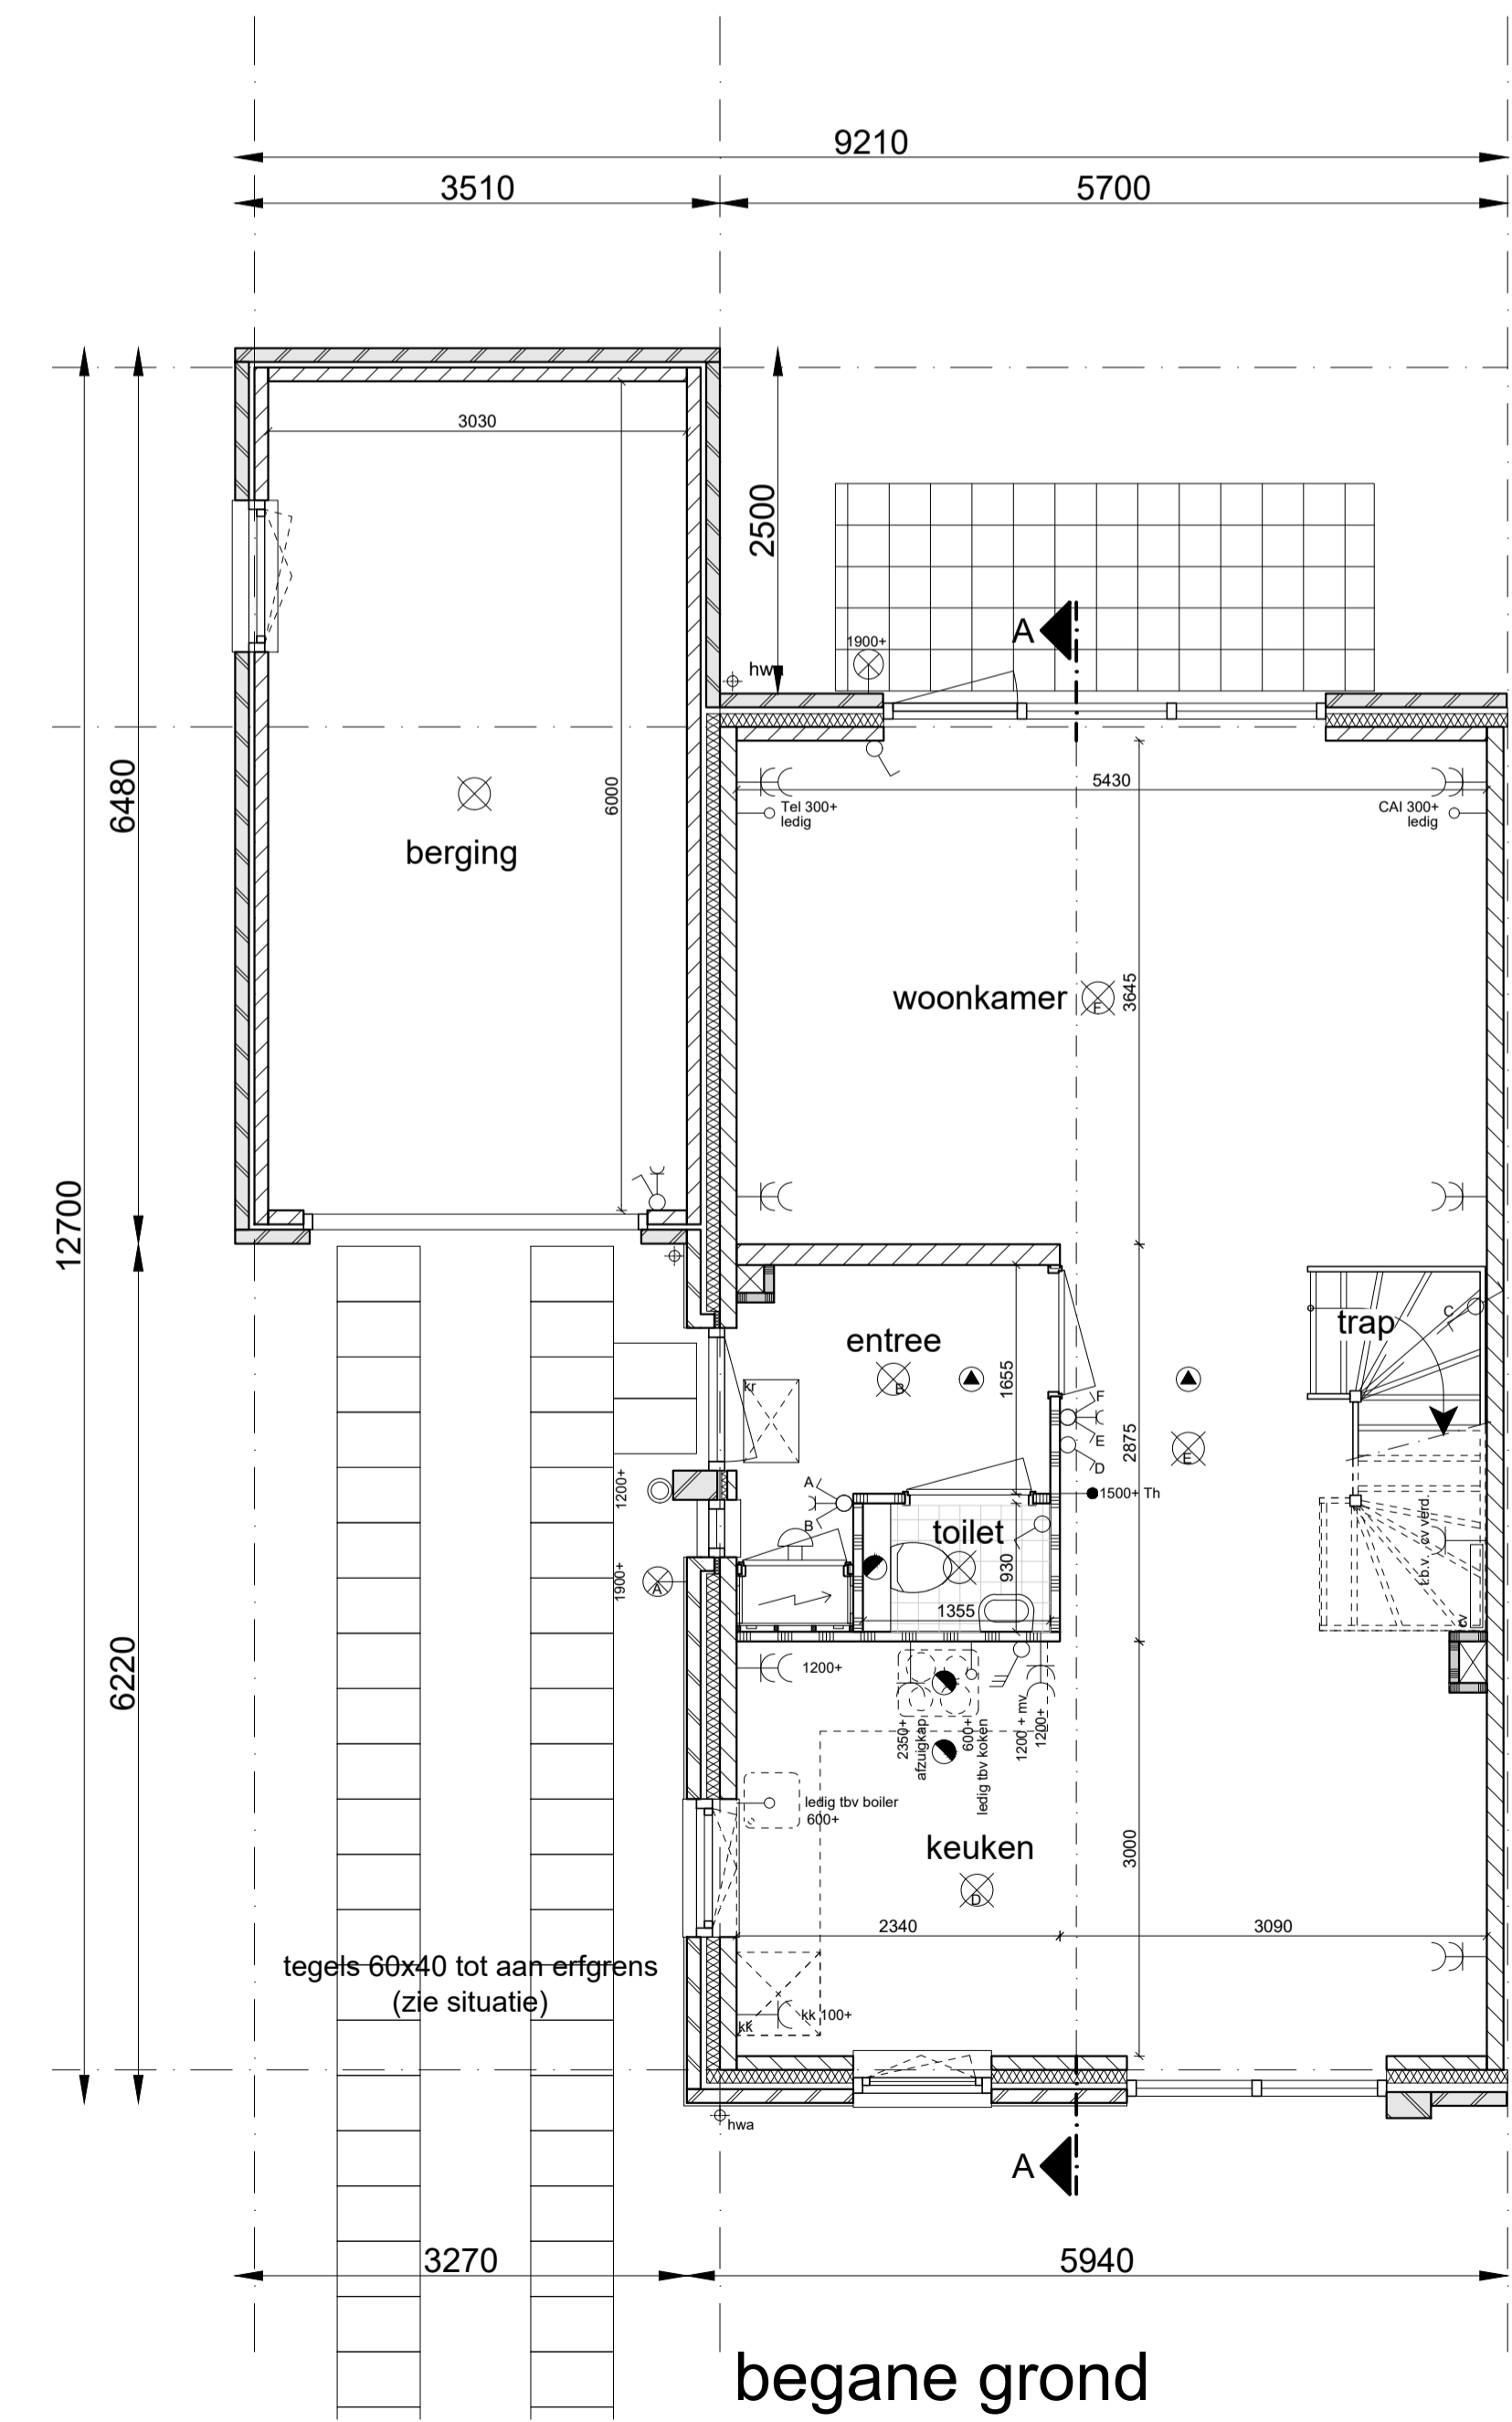


begane grond

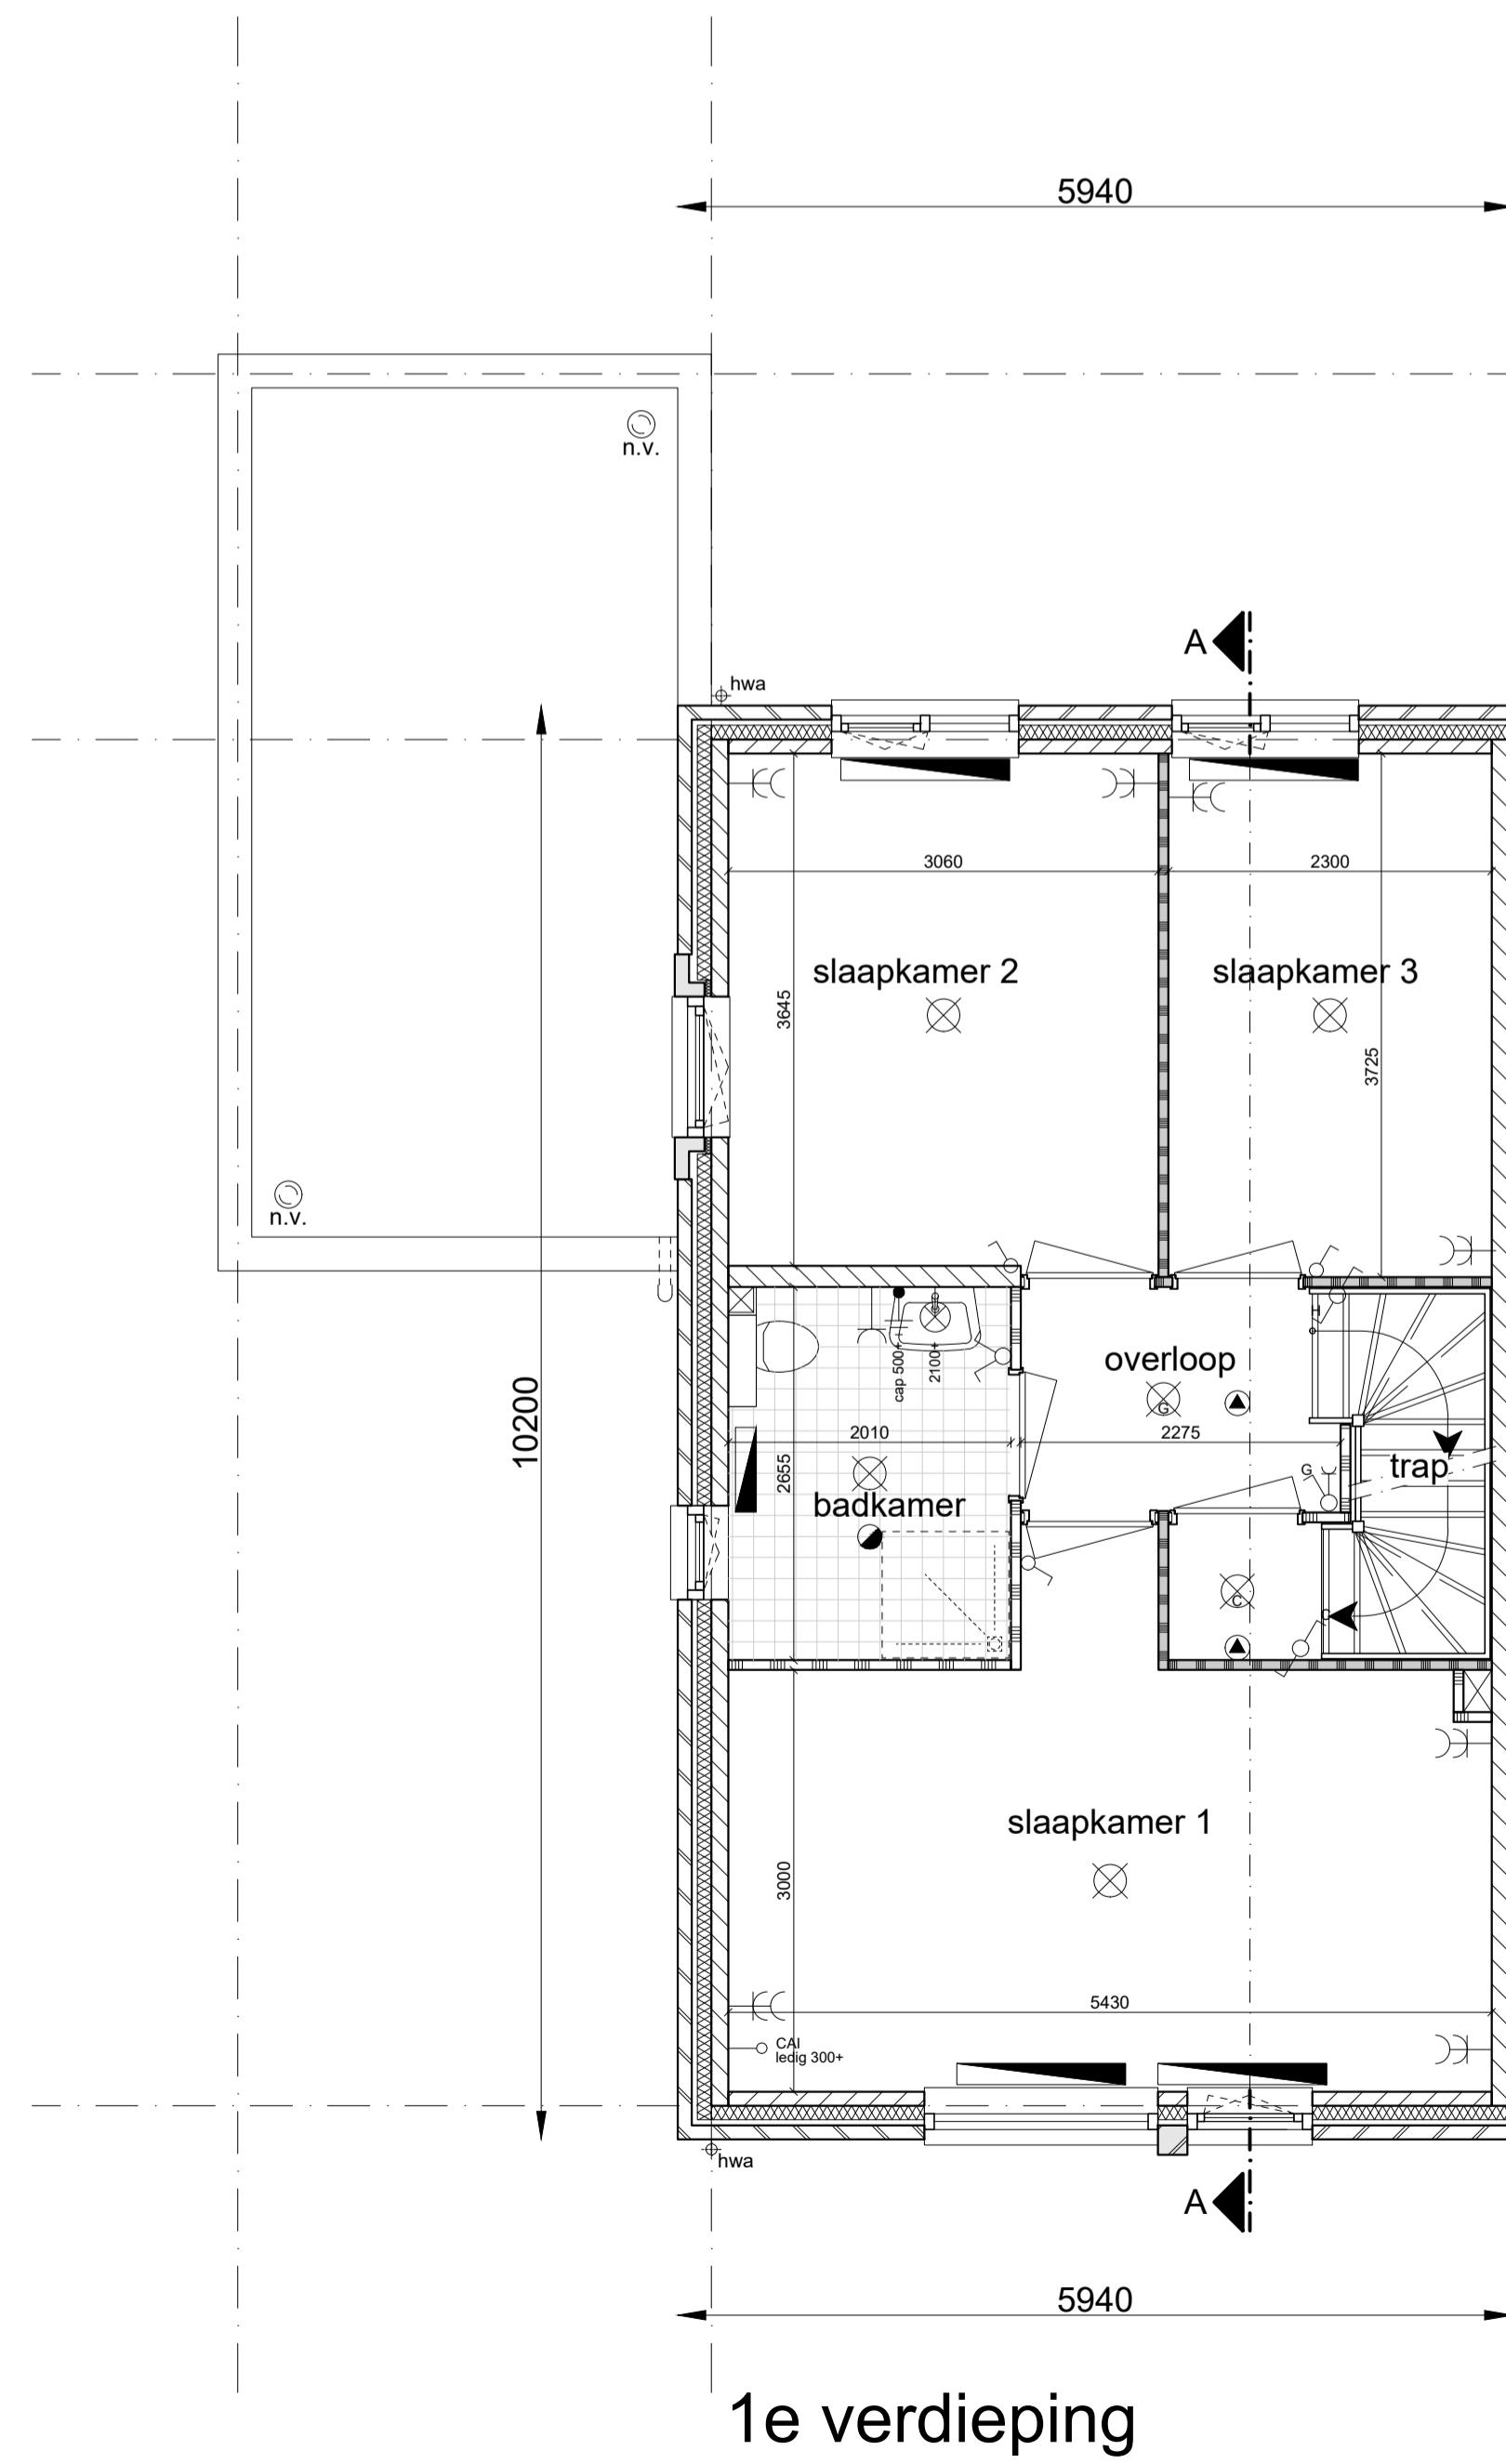

1e verdieping

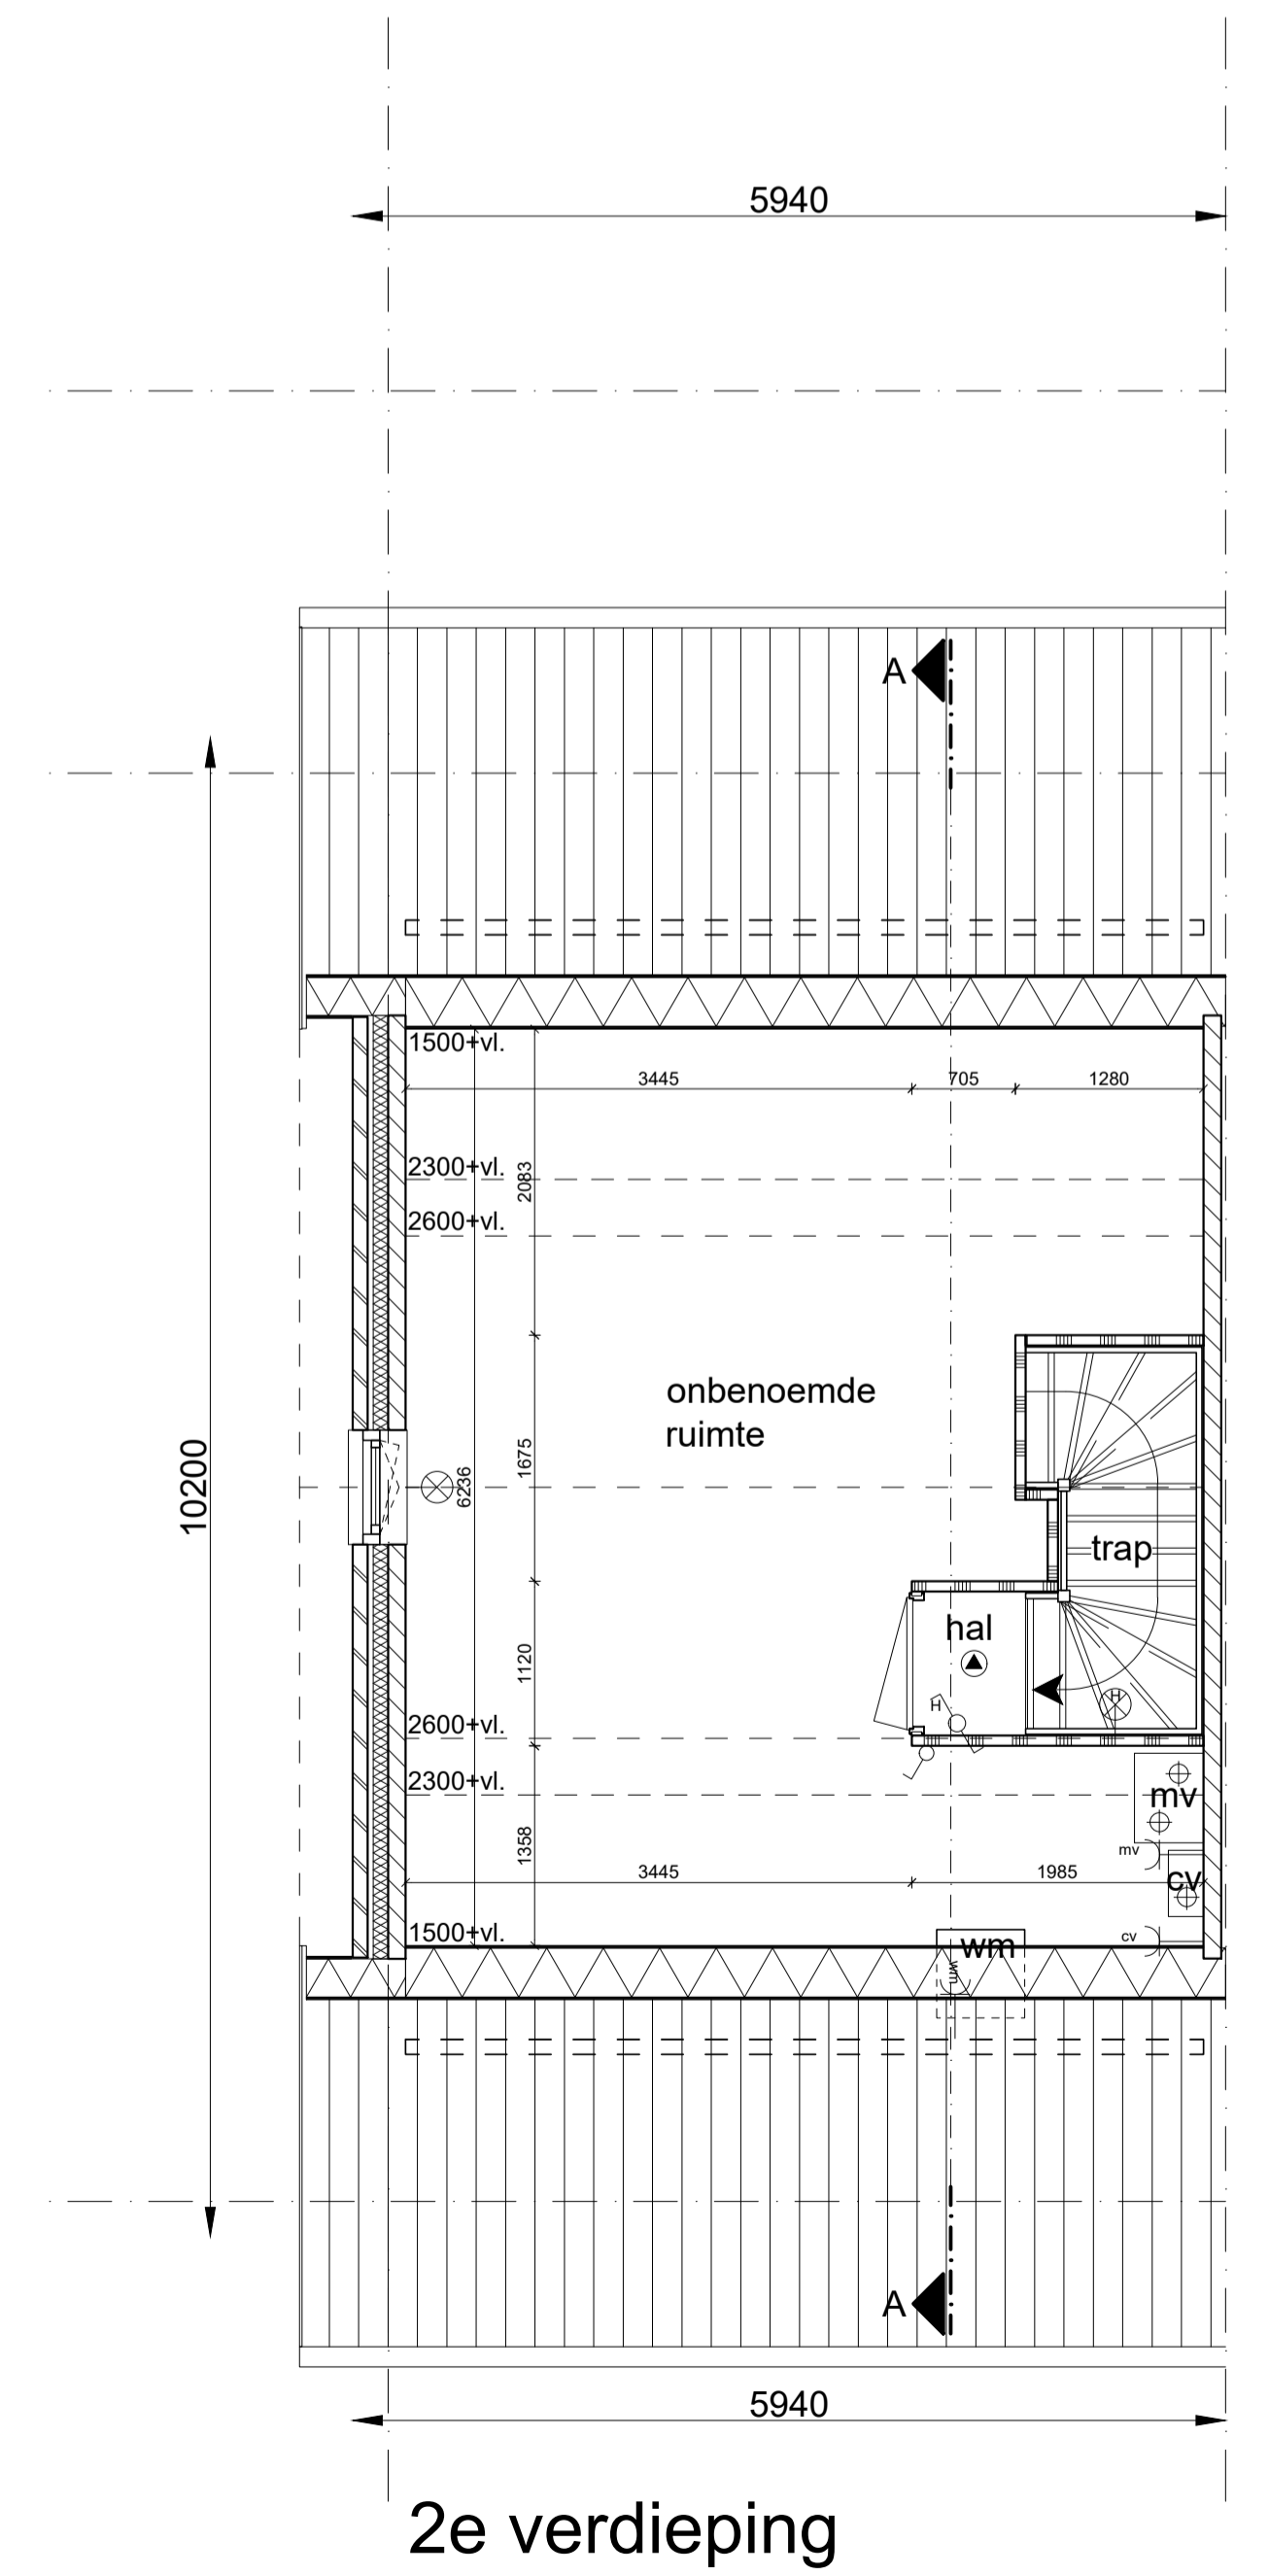

2e verdieping

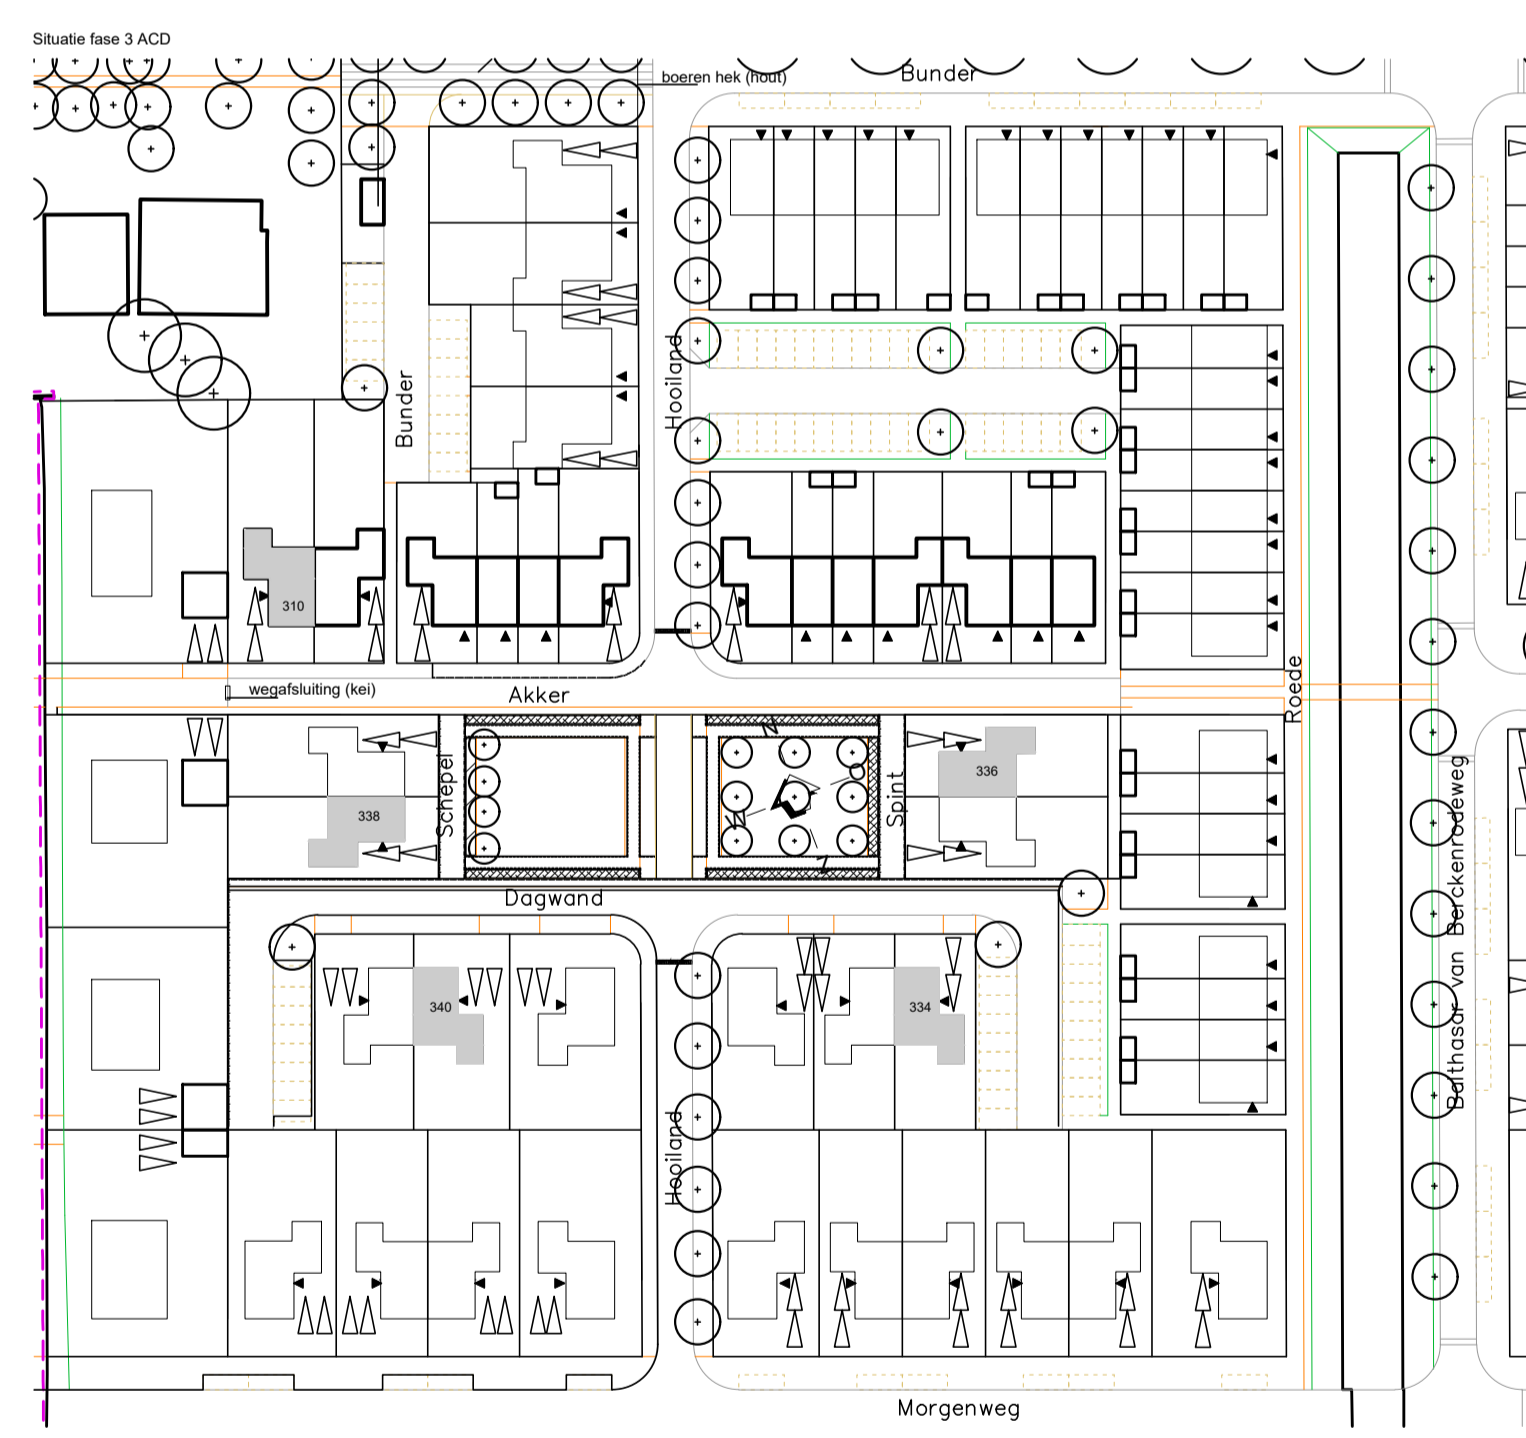

WUZIGINGSdatum	OMSCHRIJVING	FORMAAT	A1
AV		DATUM	30-06-2017
BV		SCHAAL	1:50/1:100
CV		FASE	CONTRACT
EV		ONDERDEEL	Woning type G4_1
FV			bwnr. 310, 334, 336, 338, 340
GV		PROJECTNUMMER	0143
HV		BLADNUMMER	KAO-310
IV			
JV			
KV			
PROJECT		Middenbeemster de Keyser deelplan 3ACD	

**JUST ARCHITECTS**  
 BOUWERIJ 81  
 1185 XW AMSTELVEEN  
 020 - 3459850  
 JA@JUSTARCHITECTS.EU  
 FAX. 020 - 4535877  
 WWW.JUSTARCHITECTS.EU