




Renvooi

	metselwerk		opstelplaats kooktoestel (indicatief*)
	prefab beton		opstelplaats koelkast (indicatief*)
	kalkzandsteen		spiegel (indicatief*)
	beton		opstelplaats wasmachine / droger (indicatief*)
	scheidingwand standaard		omvormer zonnepanelen*
	isolatie		meterkast
	wandcloset met inbouwreservoir		tegelwerk (verdeling en maat indicatief)
	fontein		vloerluis
	wastafel		
	douchehoek + douchekop		
	ligbad (optioneel)		


* afmetingen en opstellingen zijn indicatief, definitieve plaats en afmetingen n.t.b.

Renvooi technische installaties


	loze leiding		wandcontactdoos centrale verwarming
	bedrade leiding		wandcontactdoos ventilatie unit
	loze leiding boiler		lichtpunt
	mv ventilatie bediening		wandlichtpunt
	CAI aansluiting		deurbel
	RtS ruimte temperatuur sensor		deurbelknop
	wandcontactdoos t.b.v. elektrisch koken		rookmelder
	schakelaar		zonwering
	serieschakelaar		zonwerend glas
	wisselschakelaar		ventilatie rooster
	combinatie schakelaar		PV paneel
	wandcontactdoos		radiator
	dubbele wandcontactdoos		afzuigpunt mechanische ventilatie
	KK wandcontactdoos koelkast		CO2 sturing mechanische ventilatie
	AK wandcontactdoos keuken afzuigkap		vloerverdelers
	signaalgang		elektrische radiator
	WM wandcontactdoos wasmachine		(indien nodig, volgt uitberekening)

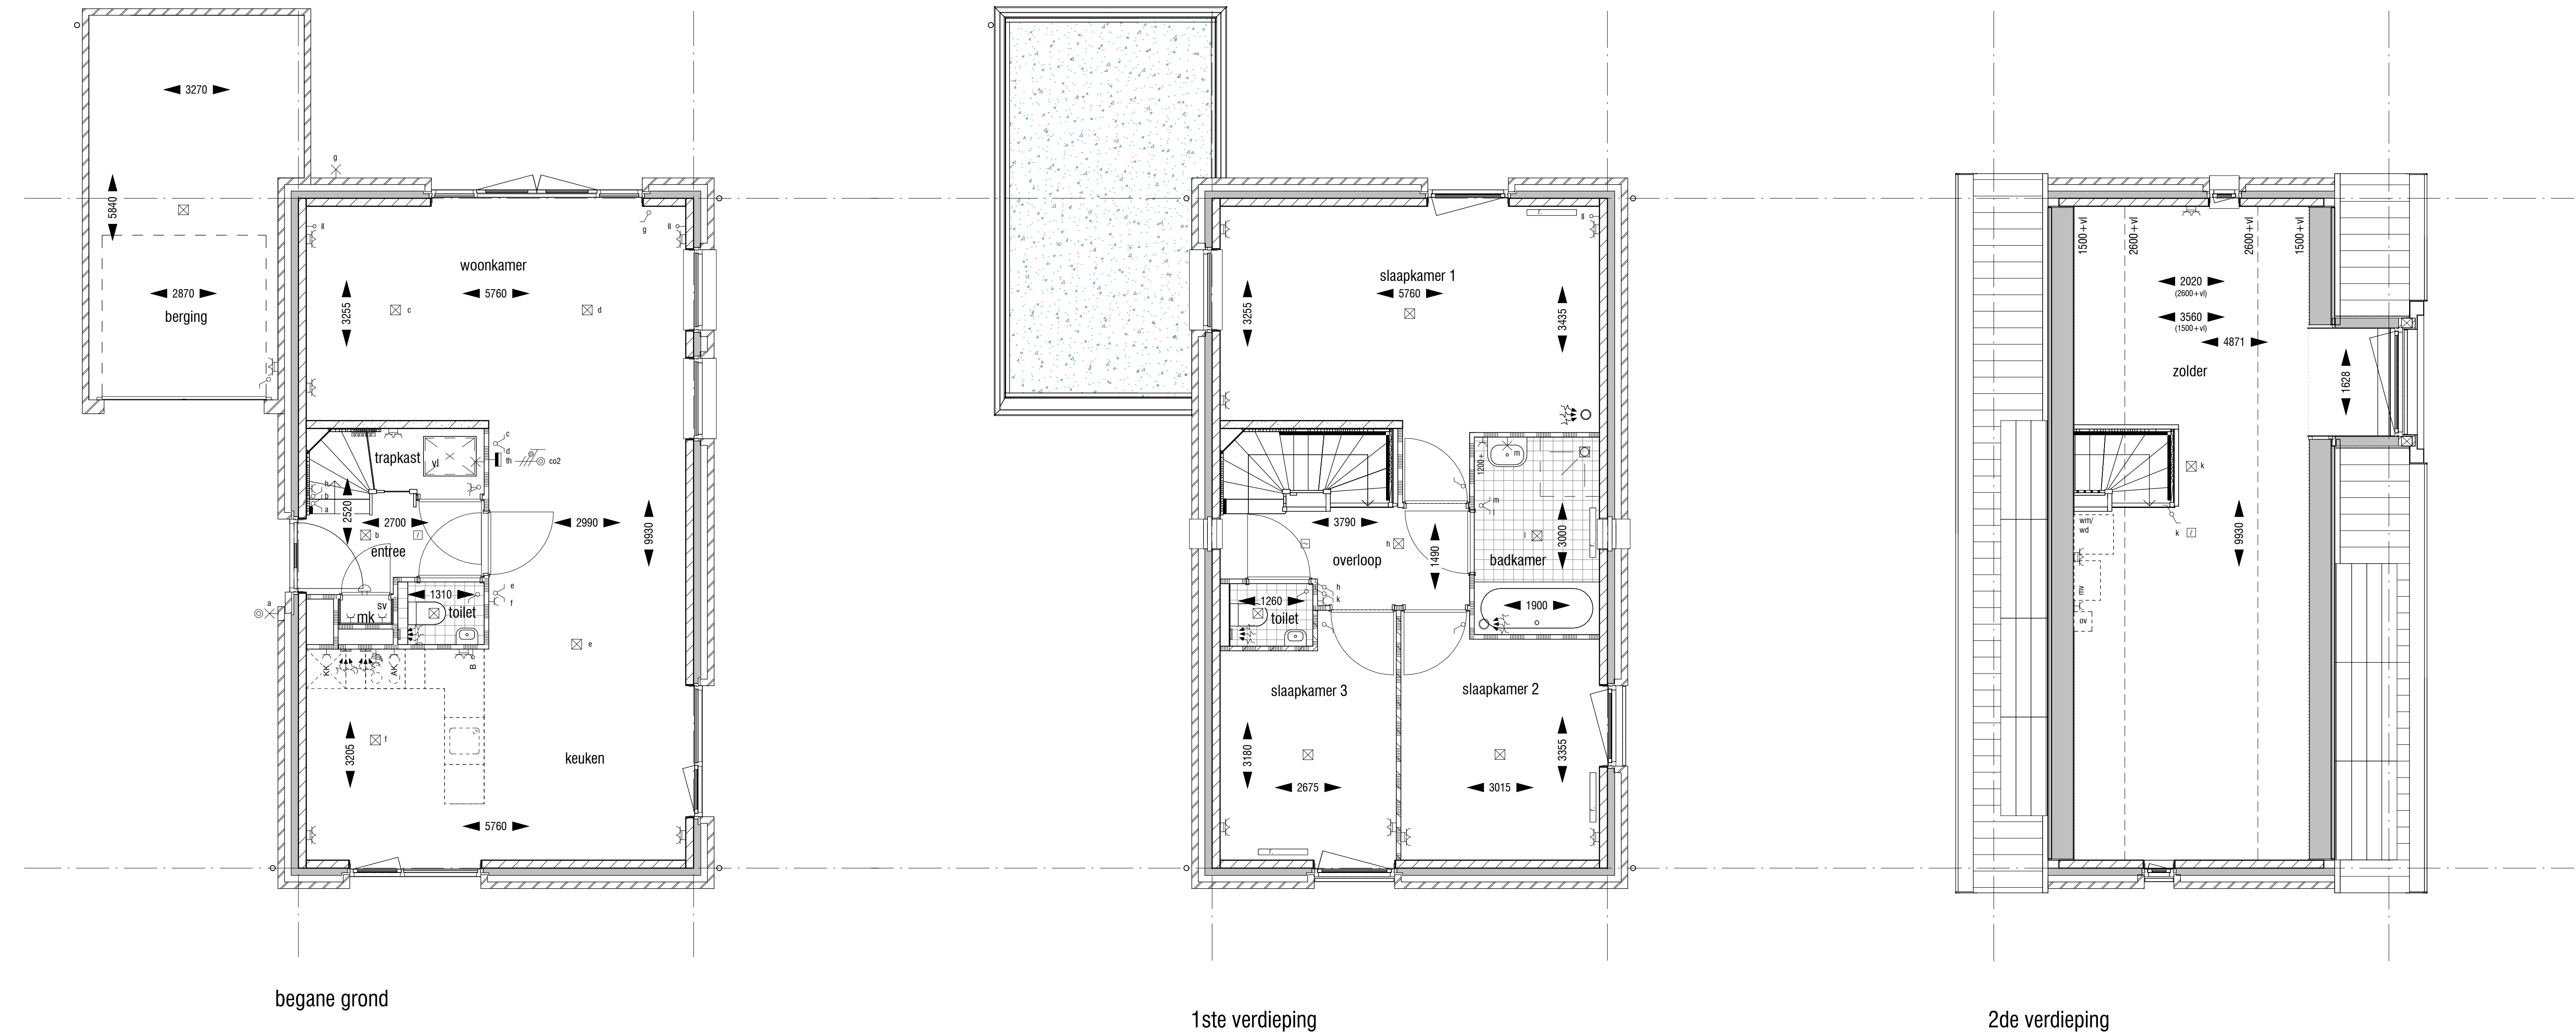

bnr 919

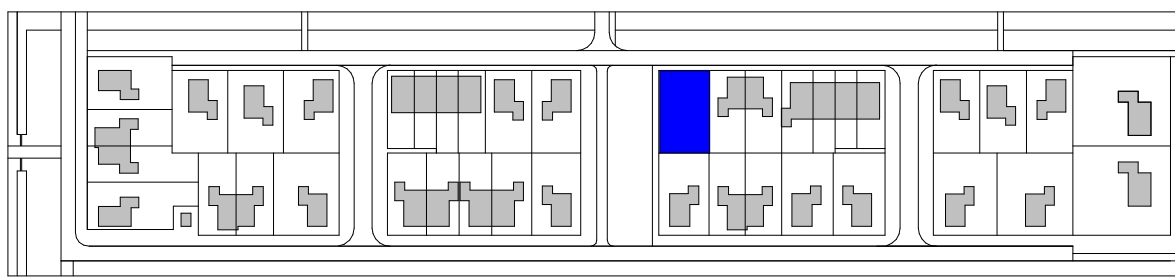

schaal 1:2500

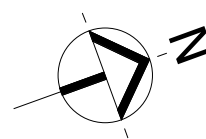

Klous + Brandjes **BouwAdvies**

projectontwikkeling : BPD Ontwikkeling BV
hoofdaannemer : KBK bouw BV
architect/ontwerp : heren 5 architecten bv bna
VERKOOPTEKENING BOUWNUMMER 919
29 woningen
De Keyser deelplan 9
TYPE A1'

a 07-09-2021 b 10-09-2021 c 14-09-2021 d e f

KA0-919