


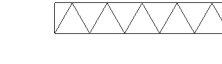
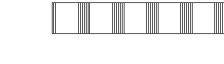






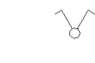

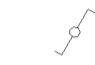

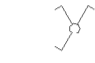







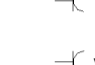
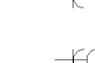

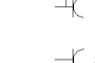


Renvoor Algemeen

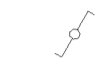	= gevelsteen		= kalkzandsteen		= separatiewand
	= isolatie		= separatiewand		= beton prefab
	= onbenoemde ruimte als gevolg van krijstreepmethode				


wt	= mogelijke plaats wasautomaat	sr	= standleiding riool
mvk	= mechanisch ventilatiekanaal	rm	= rookmelder
mu	= mechanische ventilatieunit	pv	= zonnepaneel
vr	= ventilatie rooster	ov	= omvormer zonnepanelen
la	= ventiel luchtafvoer (indicatief)	r.	= radiator (positie en afmeting indicatief)
mk	= meterruimte (met groepkast en opstelling stadsverwarming)		
vi	= vloerluik		
vd	= verdeler vloerverwarming		
k.in	= plaats keukeninrichting		
kk	= mogelijke plaats koelkast		

Renvoor Elektra


	= enkelpolige schakelaar		= lichtpunt plafond
	= wisselschakelaar		= lichtpunt wand
	= serieschakelaar (enkelpolig)		= loze leiding boiler/vaatwasser
	= serieschakelaar (wissel)		= loze leiding
	= serieschakelaar (enkelpolig / wissel)		= cv thermostaat
	= CO2 sturing mechanisch ventilatie		= signaalgong
	= wandcontactdoos t.b.v. elektrisch koken		= beldrukker
	= wandcontactdoos		= rookmelder
	= wandcontactdoos vloerverwarmings unit		
	= dubbele wandcontactdoos (opbouw)		
	= dubbele wandcontactdoos (inbouw)		
	= wandcontactdoos t.b.v. eventuele afzuigkap		

De optionele indelingen zijn afgebeeld in de tekening van bouwnummer 538.
De gevels en gevelkozijnen kunnen hierdoor afwijken t.o.v. uw woning. Dit geldt ook voor de gespiegelde woningen.


- *positie mv ventielen indicatief
- *positie en afmeting radiatoren indicatief

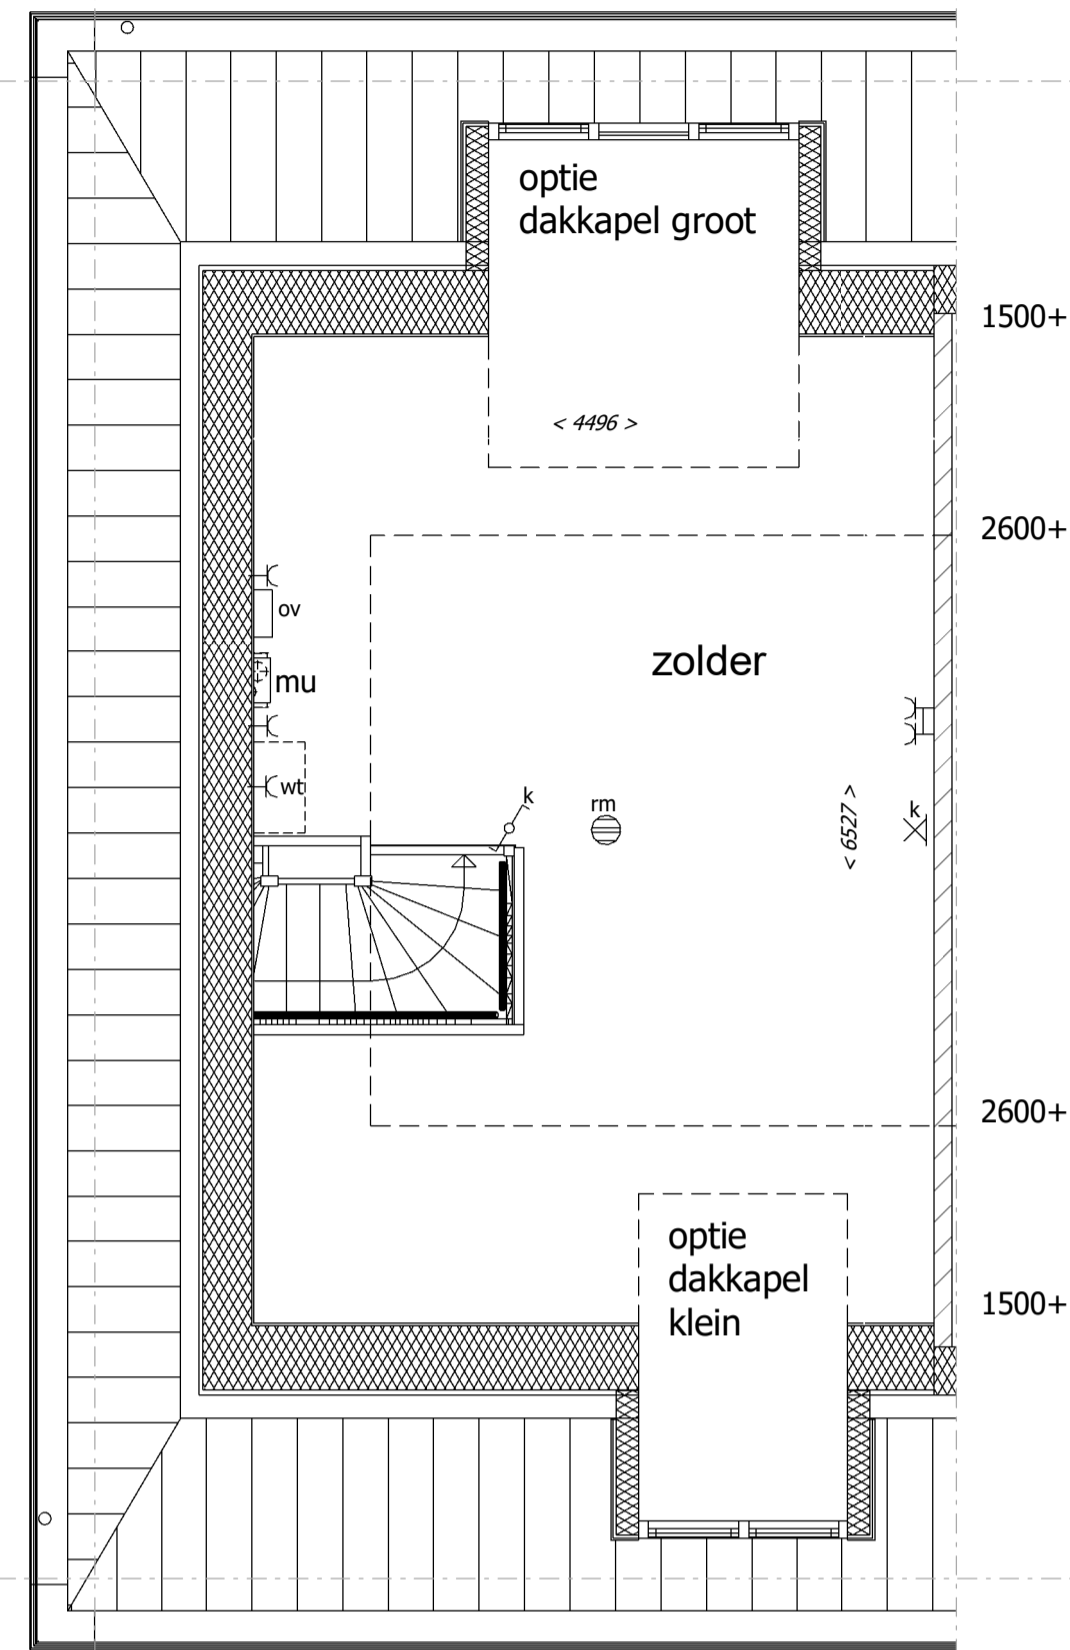

Standaard indeling en optie dakkapel

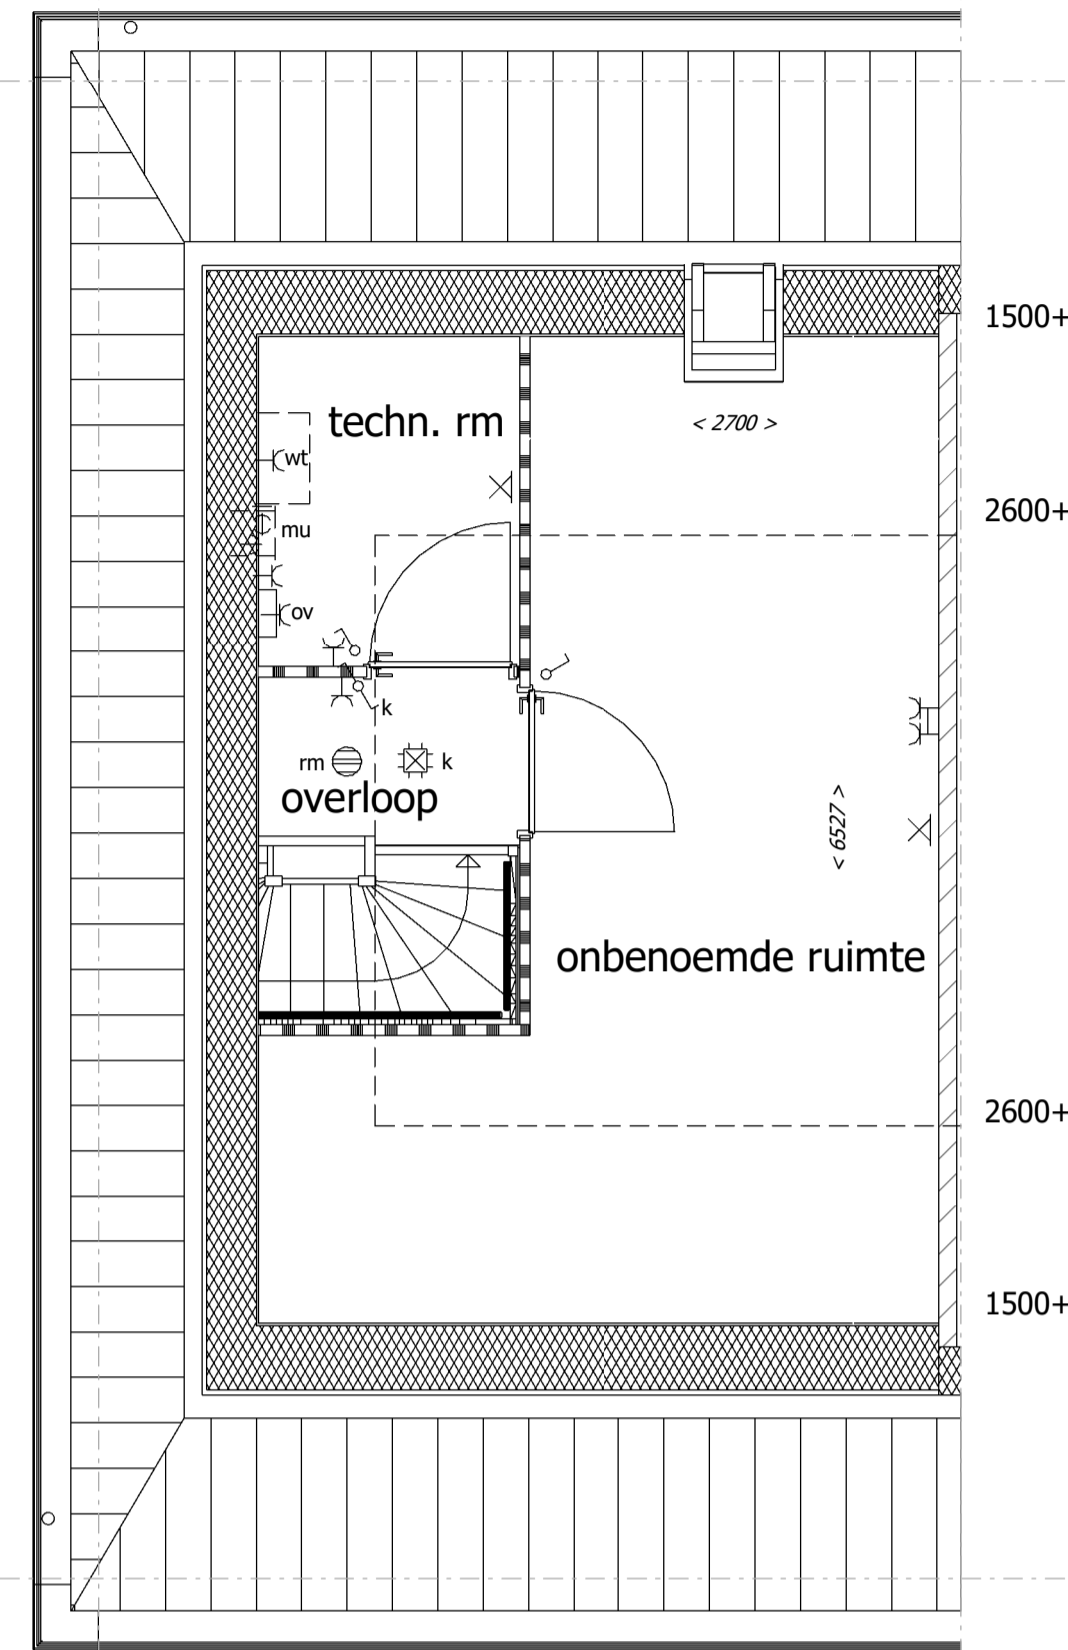

Optie indelings variant 1
(niet mogelijk i.c.m. dakkapel achterzijde)

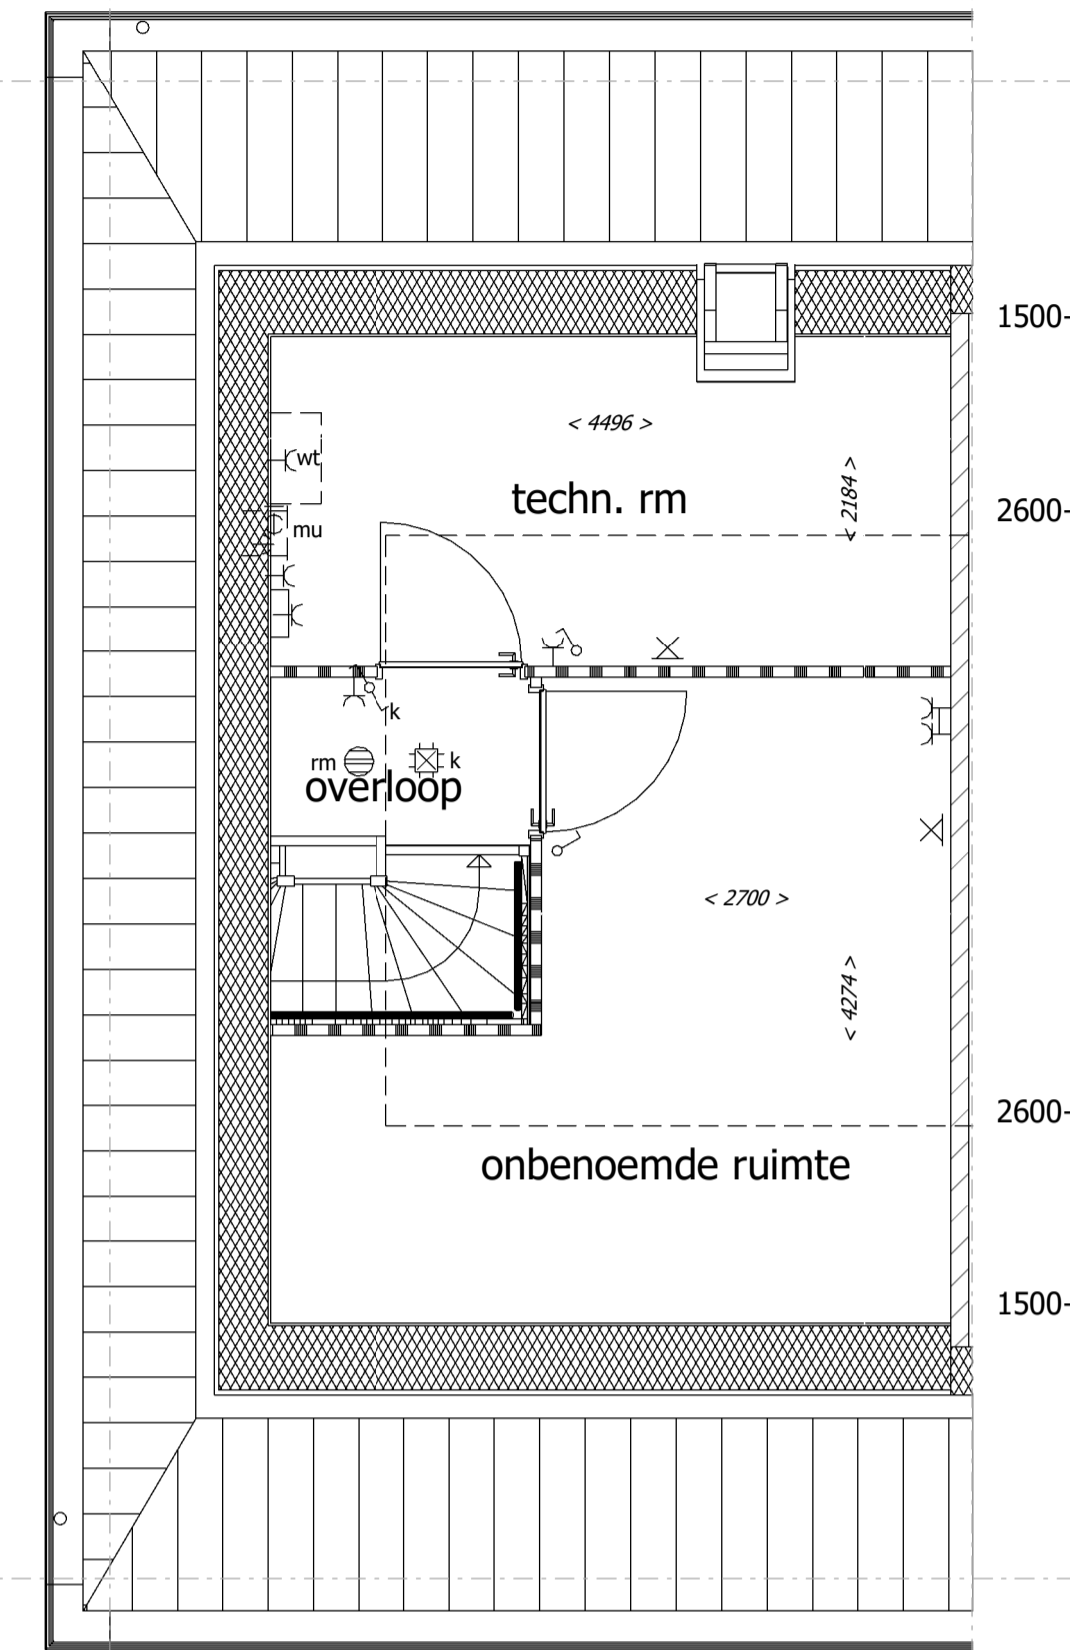

Optie indelings variant 2

Uitvoering:



Morseweg 1
T +31299 - 367322

1131 PE Volendam
E info@kbkbouwgroep.nl

Technische uitwerking:



Getekend	Datum	Project	69 WONINGEN TE MIDDENBEEEMSTER
DK	06-09-2019		plan "DE KEYSER" fase 5
Schaal	1:50	Onderdeel	OPTIE TEKENING
Formaat	841x594		2e verdieping
			Type D 2^1 kap woningen
		Oprachtgever	KBK Bouw B.V.
			Morseweg 1, 1131 PE VOLENDAM